


1 этаж , двухуровневая 4-х комнатная квартира.

общая площадь - 195.31 м²

жилая площадь - 97.28 м²

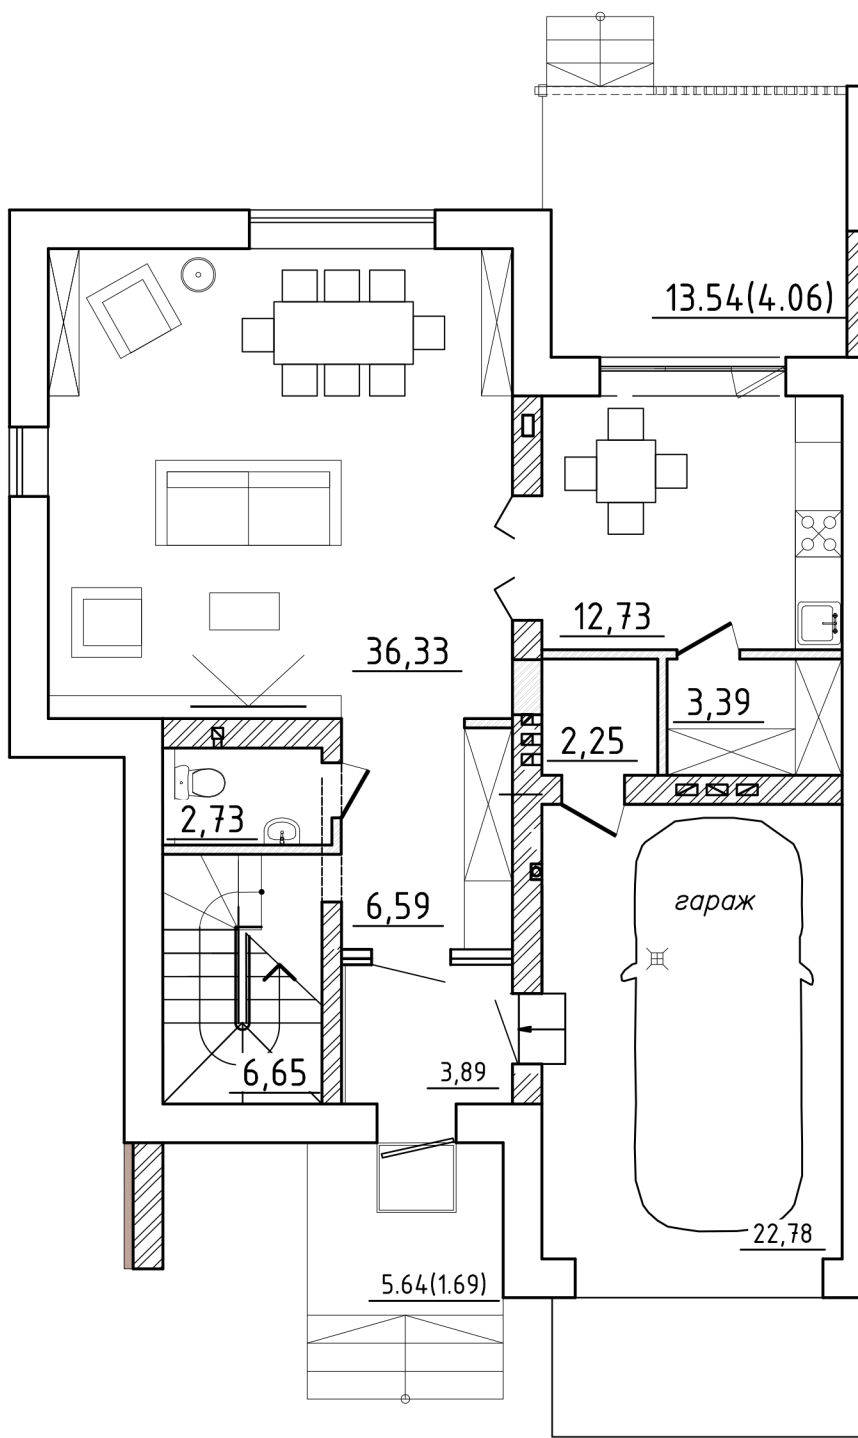

2 этаж , двухуровневая 4-х комнатная квартира.

