


1 этаж , двухуровневая 4-х комнатная квартира.

общая площадь - 177.41 м²

жилая площадь - 85.24 м²

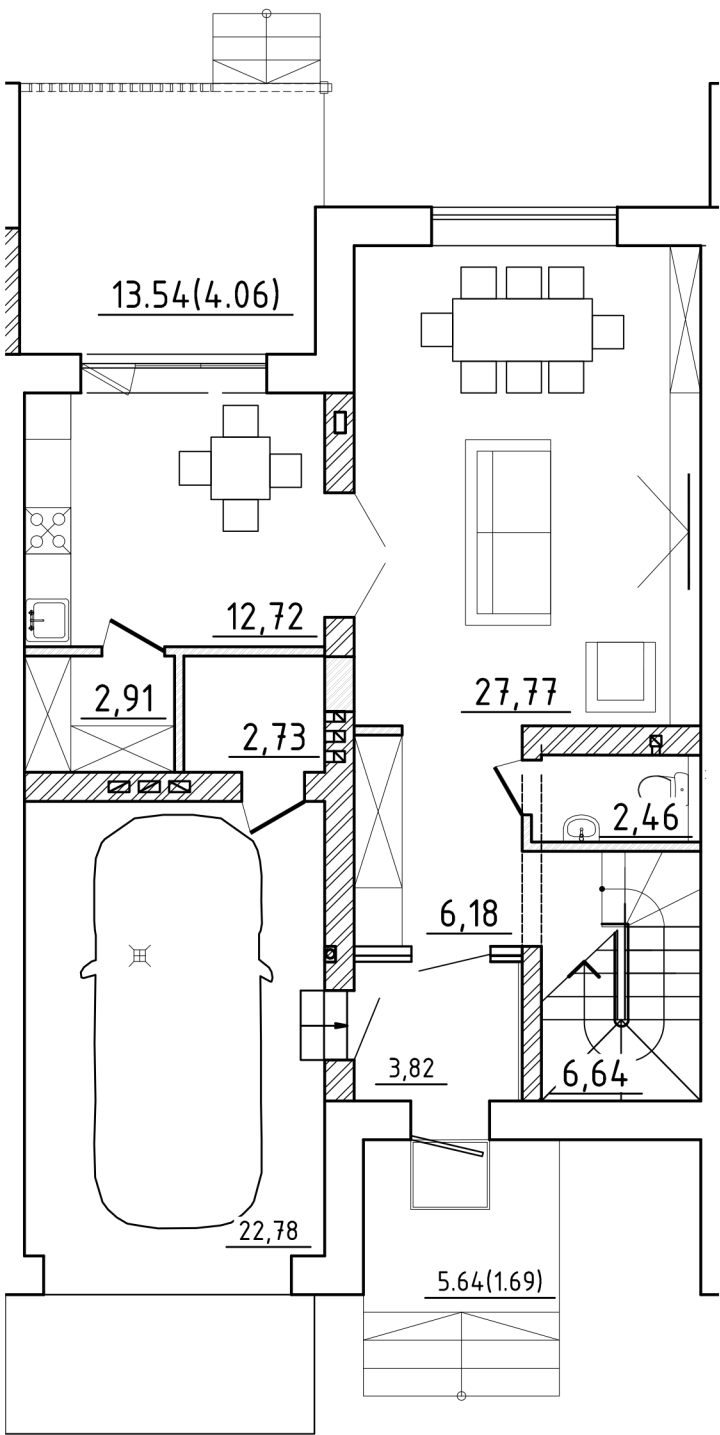

2 этаж , двухуровневая 4-х комнатная квартира.

