


1 этаж , двухуровневая 3-х комнатная квартира.

общая площадь - 157.77 м²

жилая площадь - 73.61 м²

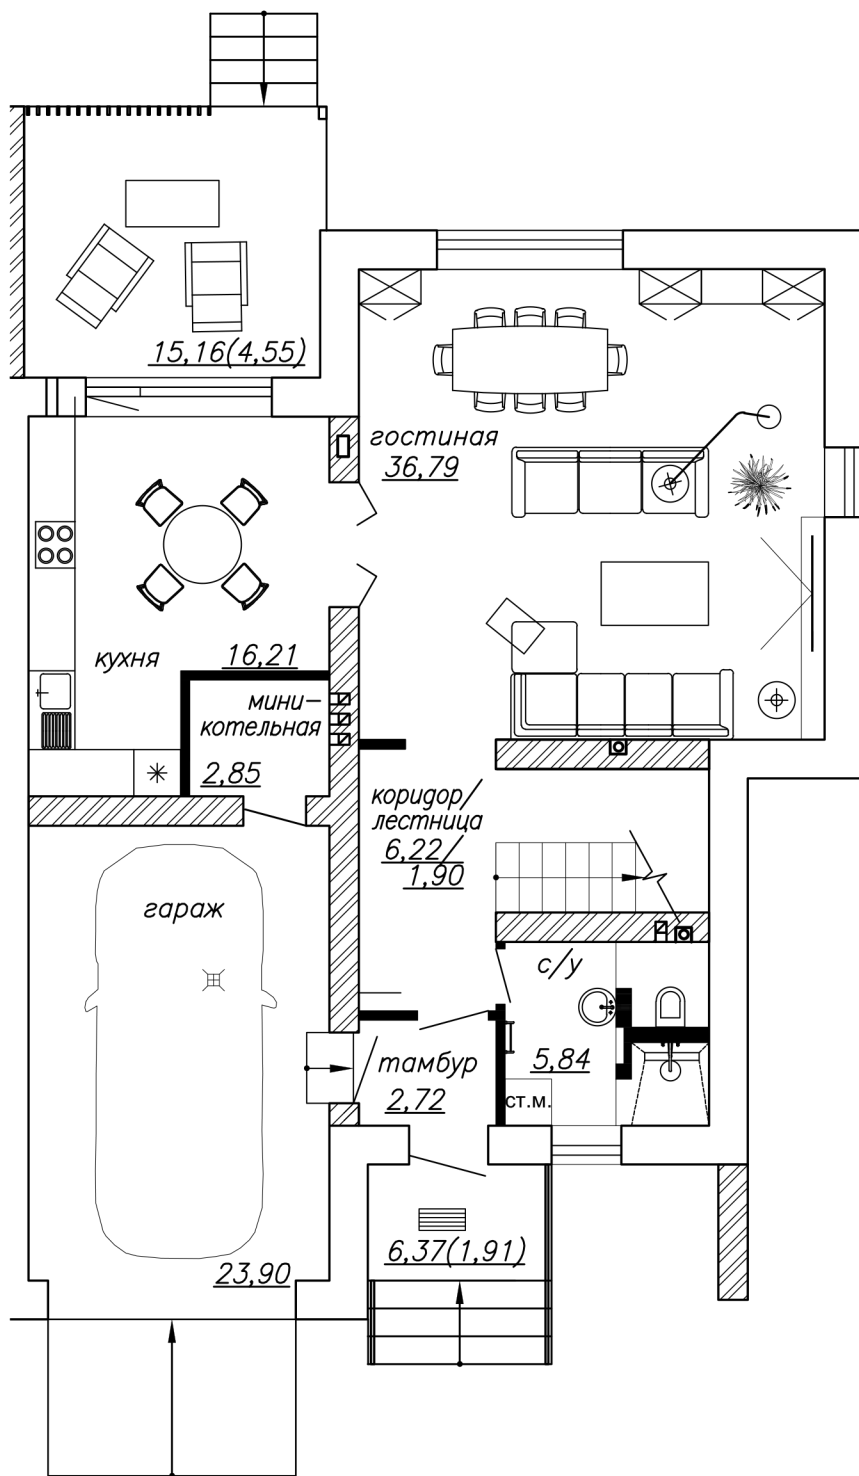

2 этаж , двухуровневая 3-х комнатная квартира.

