


1 этаж , двухуровневая 3-х комнатная квартира.

общая площадь - 140.89 м<sup>2</sup>

жилая площадь - 58.70 м<sup>2</sup>

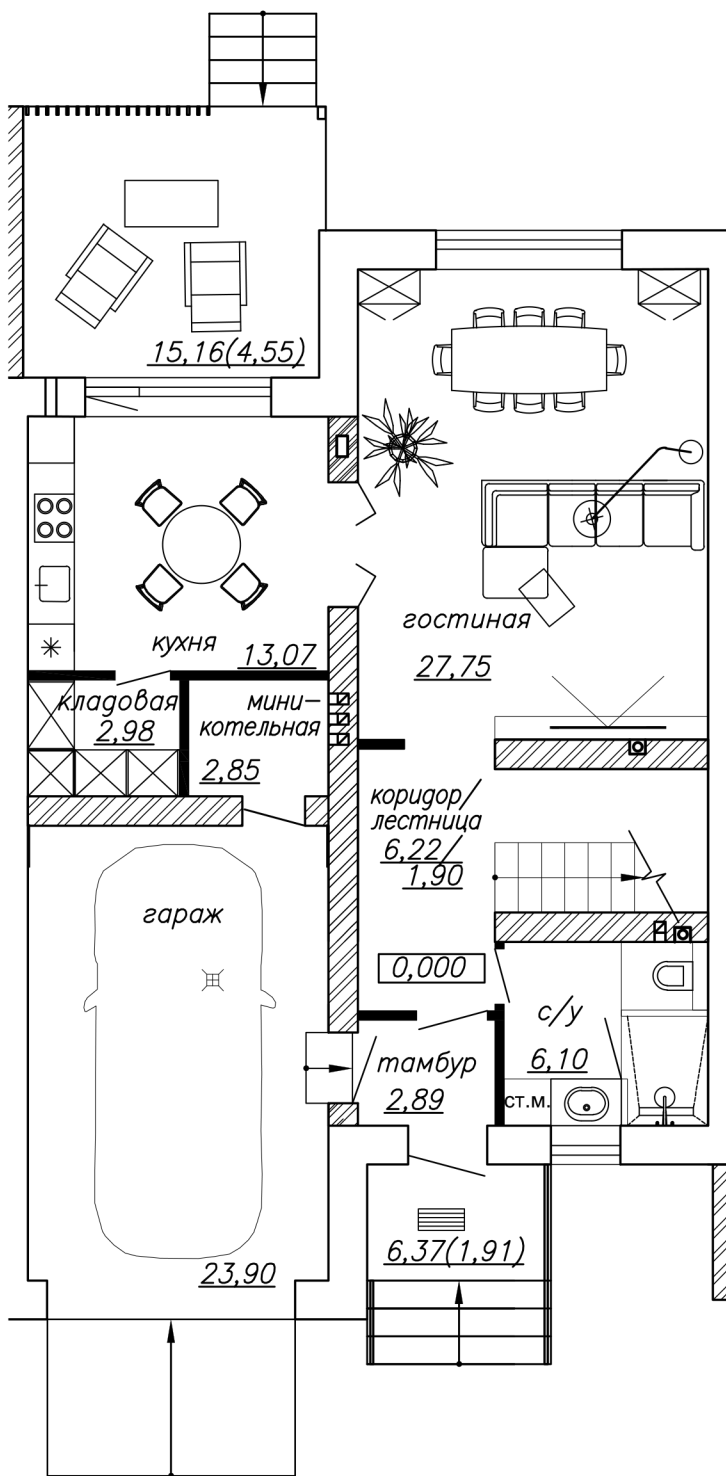

2 этаж , двухуровневая 3-х комнатная квартира.

